

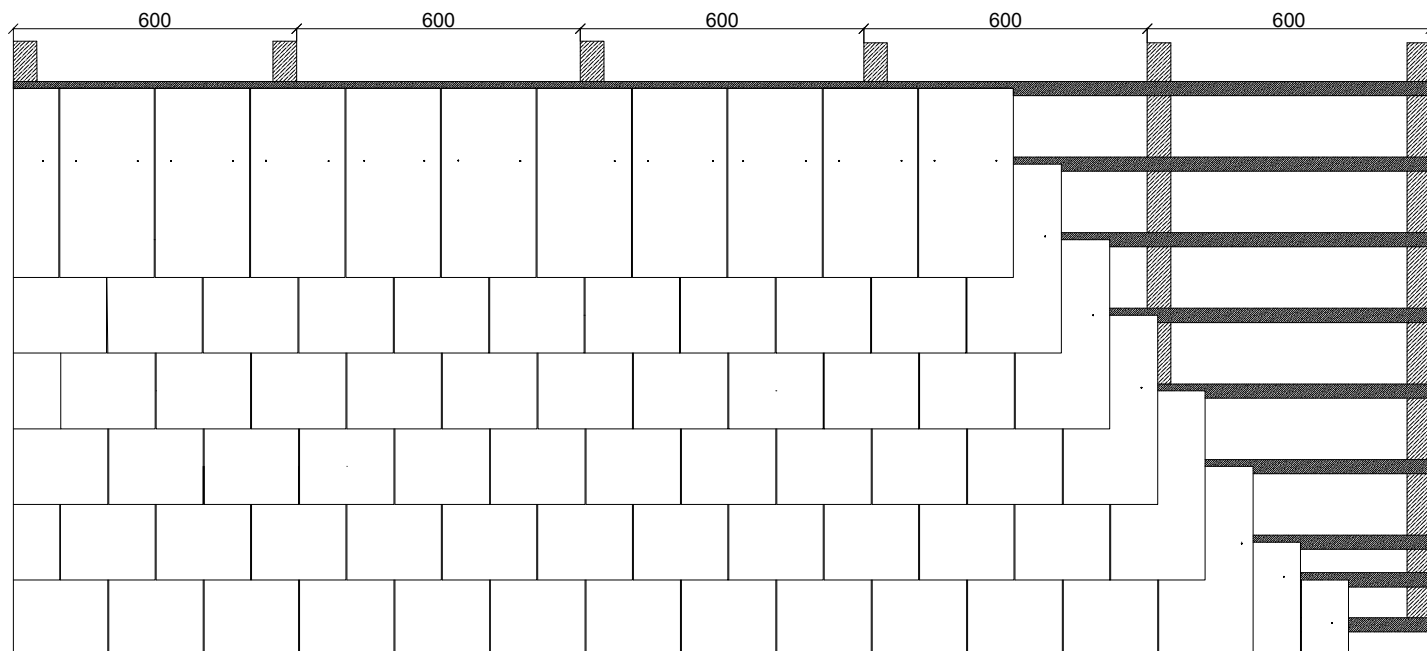
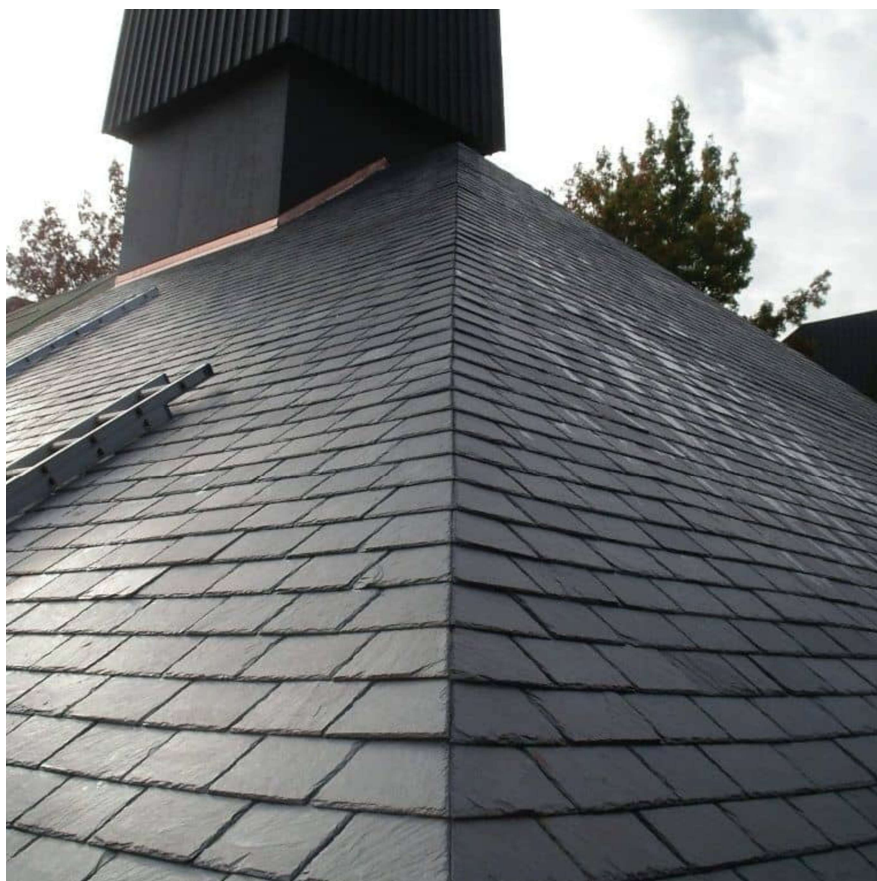


SKALŪNO PLOKŠTELIŲ FASADO DENGIMO SCHEMA "DVGUBAS DENGIMAS" VERTIKALUS

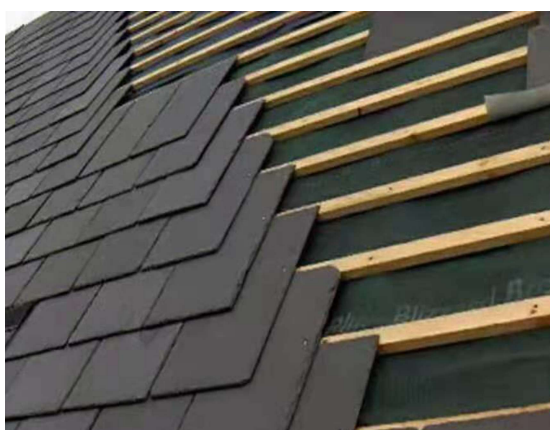

PLOKŠTELĖS PADĖTIS VERTIKALI

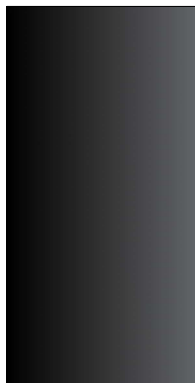

UAB "BERSAMA"

www.bersama.lt

Tel. +370 605 49 206

Žirmūnų g. 68, Vilnius

El. paštas jana@bersema.lt



Skalūno dengimo schema

Mastelis

Stoginis dengimas

Lapas

3

Lapų

3